



# UDARA

LUXURY BEACHFRONT LIVING


by Boracaj

## PROYECTO: UDARA

UBICACION:


LAZARRO CARDENAS 21  
BUJUBIAS, BAHIA DE BANDERAS  
NAYARIT, MEXICO

UBICACION:

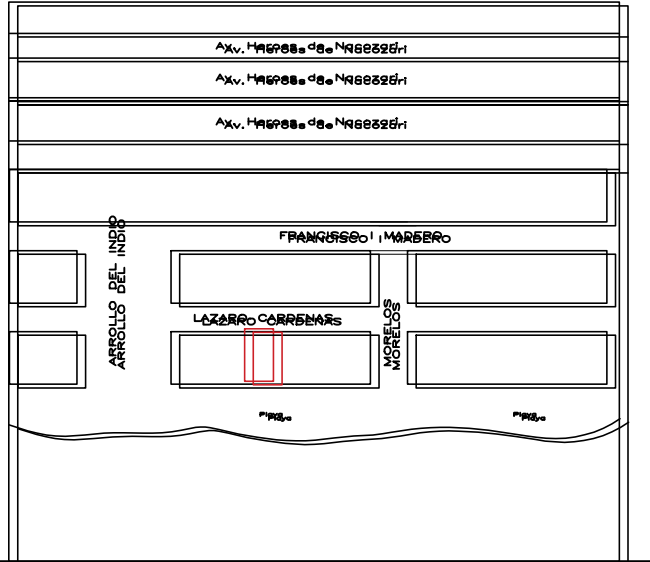

SIMBOLOGIA

	Señala Cambio de Nivel
	Señala Nivel de Lecho Alto de Losa
	Señala Nivel de Lecho Bajo de Losa
	Señala Nivel de Piso a Concreto
	Señala Nivel de Piso Terminado
	Arranque de piso a muro
	Indica Cambio de nivel
	Indica sube rampa y su trayecto
	Indica baja rampa y su trayecto
	Indica porcentaje de pendientes
	Indica area o espacio para discapacitados
	Indica flujo vehicular
	Indica vacio en losa

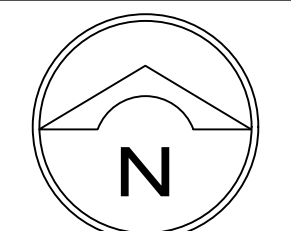

N.º REVISION

27-NOV-22 REV 1



CONTENIDO DEL PLANO:

PLANTA ARQUITECTONICA

CLAVE DEL PLANO:

AR-UDARA-06-NIVEL 5

DISEÑO ENT

DIBUJO ENT


VO.BO ASZ

ESCALA GRAFICA



ESCALA FECHA

1:150 27-NOV-22

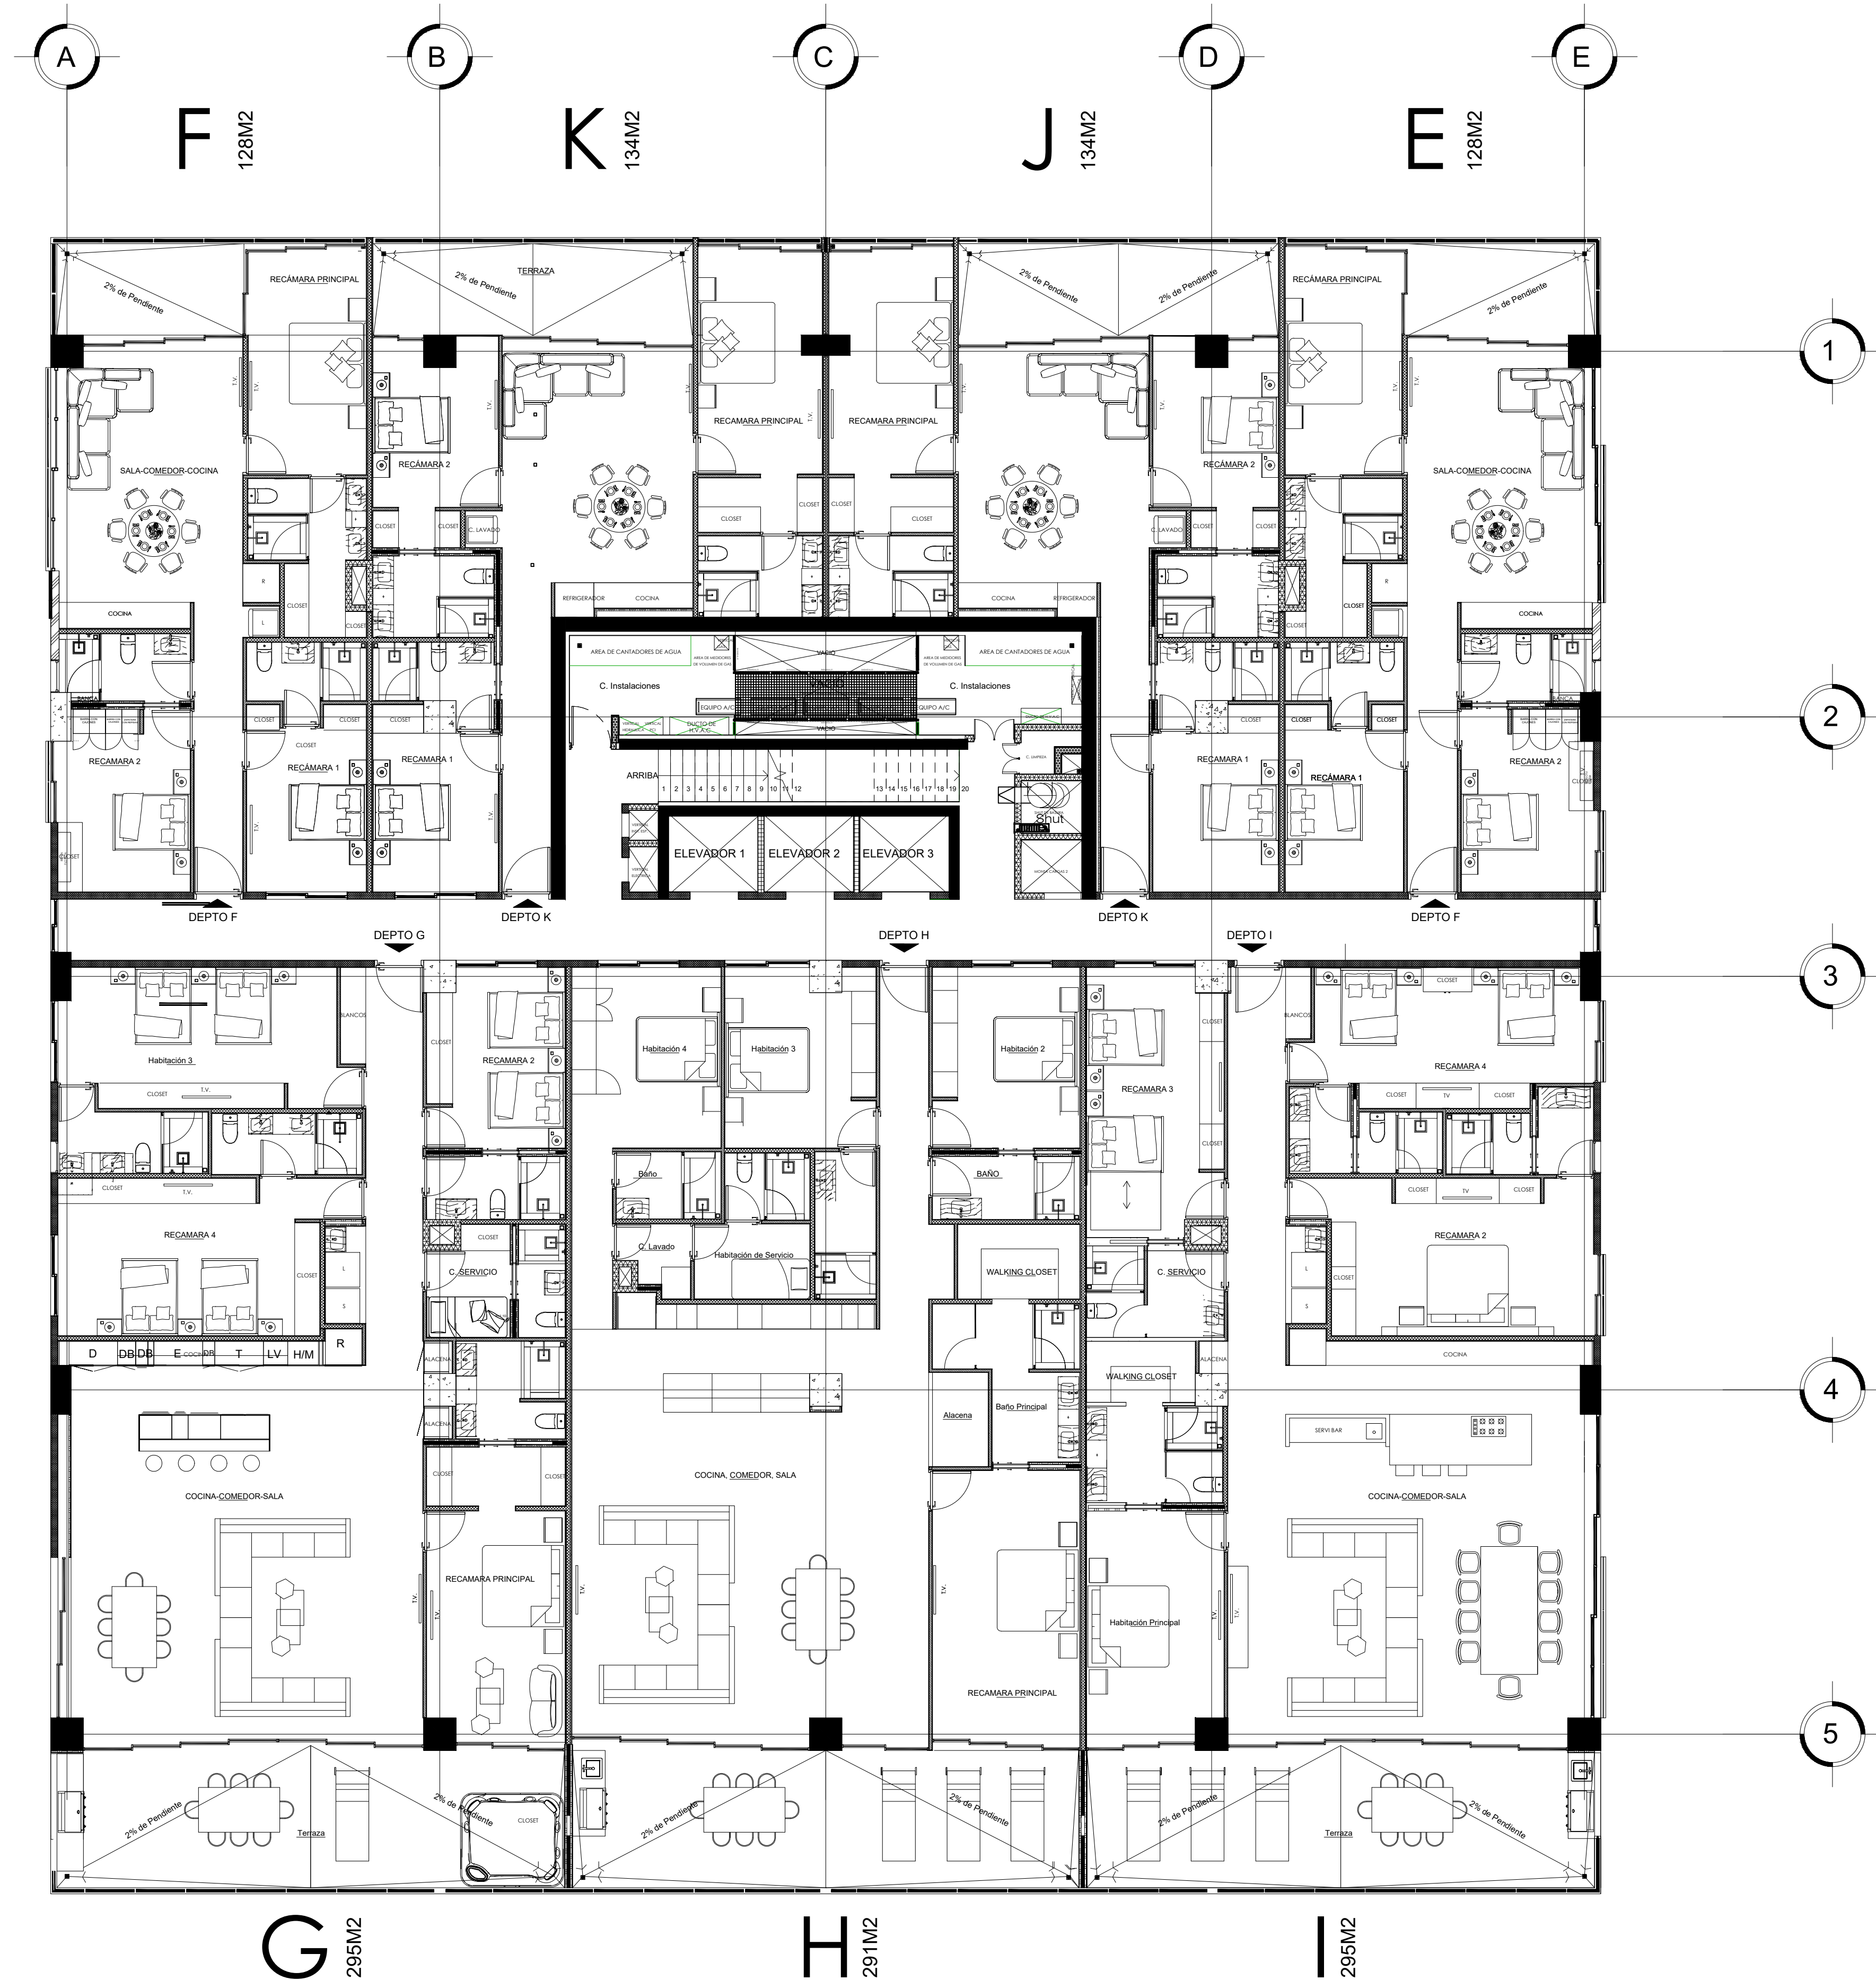

1

2

3

4

5

G 295M2

H 291M2

I 295M2

F 128M2

K 134M2

J 134M2

E 128M2